
 






Anmerknings


Vegbeskrivelser

-  15 cm bindingssveik m38mm ulking og Stoplete
-  25 cm Leca blokk (skråttjerner i hovang)
-  20 cm Leca blokk (bærende innvegger)
-  15 cm bindingssveik + 5 cm bærende innvegger)
-  10 cm bindingssveik (bærende innvegger)

 BPA
Hovedetasje = 183m²
Målestokk
-1:1000-

 
BYA=210m²
P-ROM=171m²

Forskriftens energiramme
129kWh(m²år)

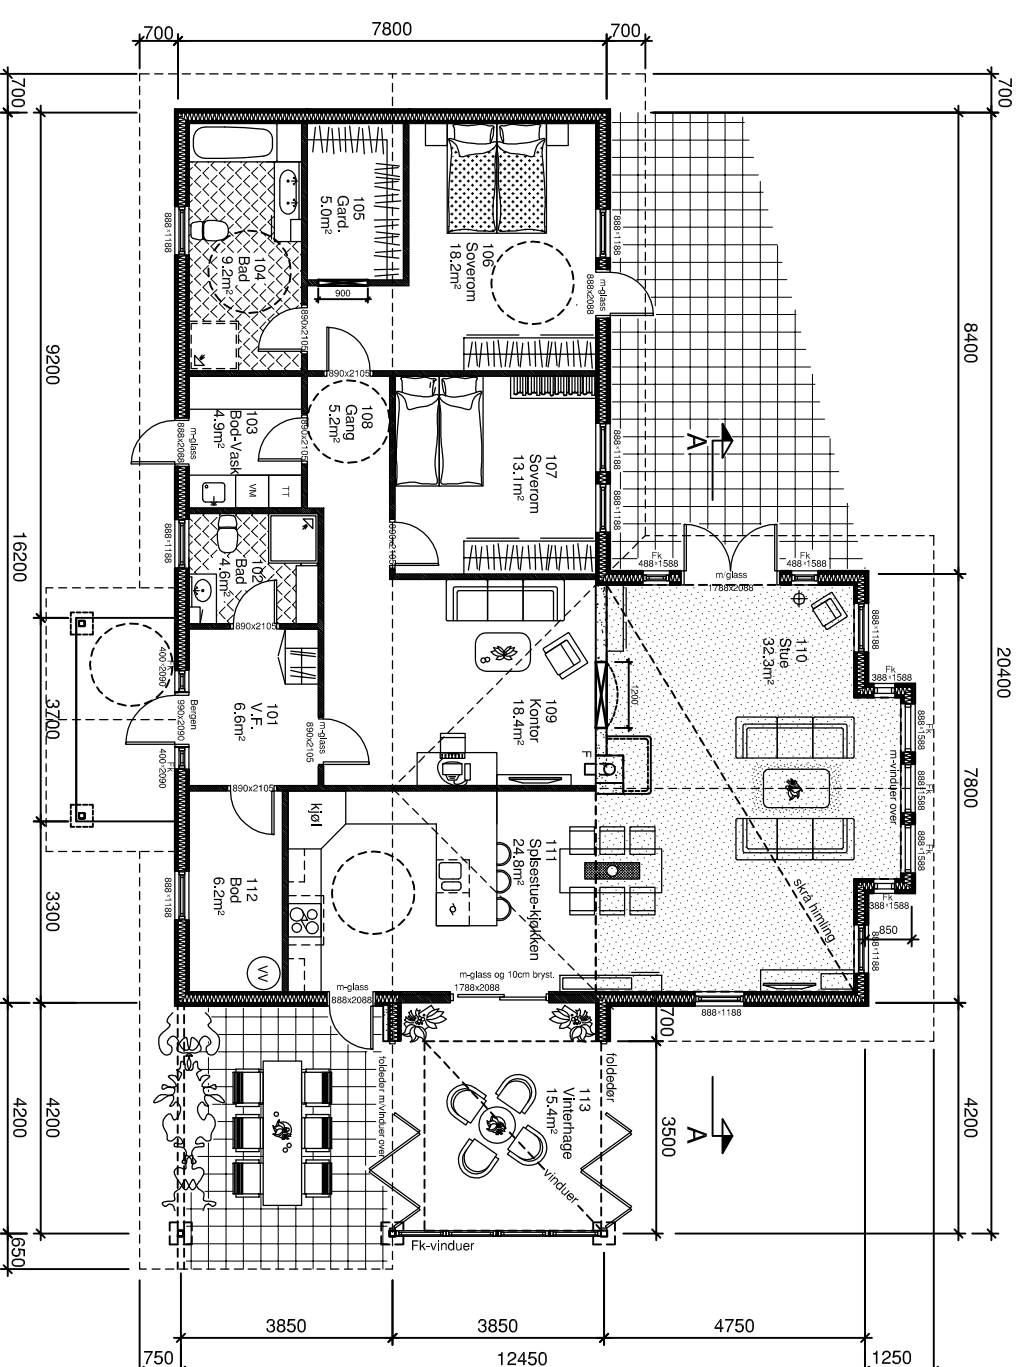

Hovedetasje

Snitt A-A

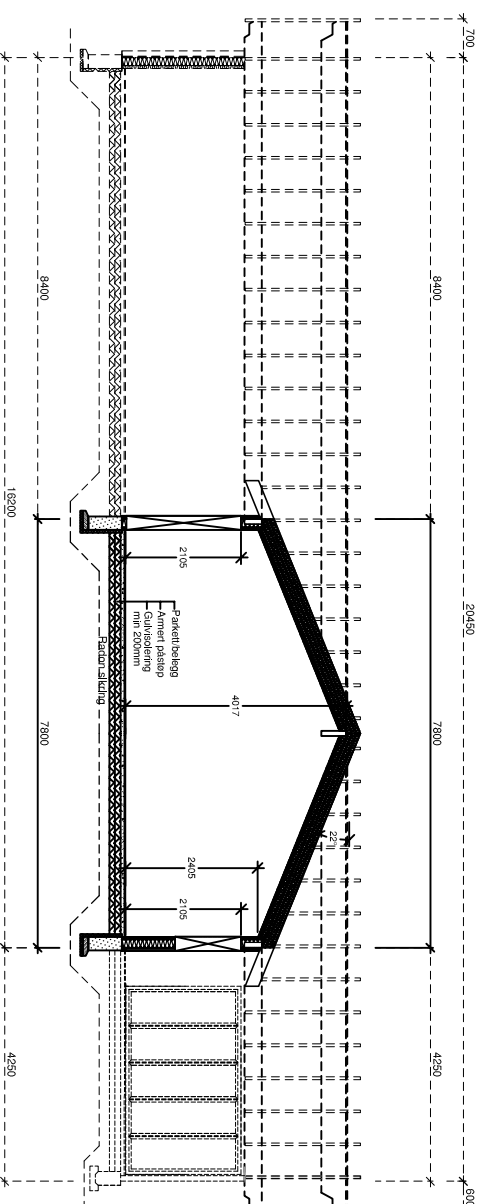

TEGNINGNR.: 1.1 Plan og snitt

PROSJEKTRNR.:

HUSTYPE: Breidablikk A

TYROLERPHUS
POSTBOKS 101, 3201 SANDEFJORD tlf. 33 48 30 10



TILTAKSHAVER	BRA.U.ETG.	G.NR.	B.NR.	BRA.U.ETG.
BYGGEADRESSE	BRA.H.ETG.	FESTENUMMER		
POSTNUMMER	POSTSTED	BRA.H.ETG.		
KOMMUNE	BRA.T.ETG.			
	BRA.HYBBEL			
	m ² +m ²			
DATO	MALESTOKK	TEGNET	BYA	BRA.TOT.
19.04.2011	1:100	D.P.	210m ²	183m ²
FeoV. dato				
Sjnn.	KORRIGERING ELLER TILKOMNE BRUK AV TEGNINGEN/REVISJONER ERSTATTET/ANSVARSVARE			