


Plan 1. etasje

Anmerkninger

- 198mm+48mm påføring. 23mm lekt og trekledning
- 198mm+48mm påføring. 23mm lekt og fasadeplater
- 98mm innv. bærevegg. 70mm isolasjon.
- 175mm (evt. påforet) innv. bærevegg for rør. Isolasjon
- 198mm+48mm påføring
- 148mm+ 23mm lekt og trekledning
- 148mm+ 23mm lekt og fasadeplater
- Brannmur (brannhemmende plate)

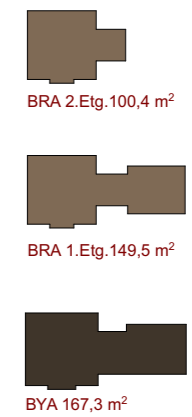


Rev. dato	Sign.



Plan 1. Etg.

PROSJEKTNR.: -		HUSTYPE.: Jotunheim B		
TILTAKSHAVER		G.NR.	B.NR.	BRA. 1. ETG. m²/Garasje
-		-	-	149,5m²
BYGGEADRESSE		FESTENUMMER		
-		--		
POSTNUMMER		POSTSTED		BRA. UND.ETG:
-		-		m²
KOMMUNE		BRA GARASJE		
-		m²		
DATO	MÅLESTOKK	TEGNET	BYA	BRA.TOT.
06.09.2017	1:100, 1:1000	DP	167,3m²	249,9m²
KOPIERING ELLER ULØVLIG BRUK AV TEGNINGEN MEDFØRER ERSTATNINGSANSVAR				

Anmerkninger

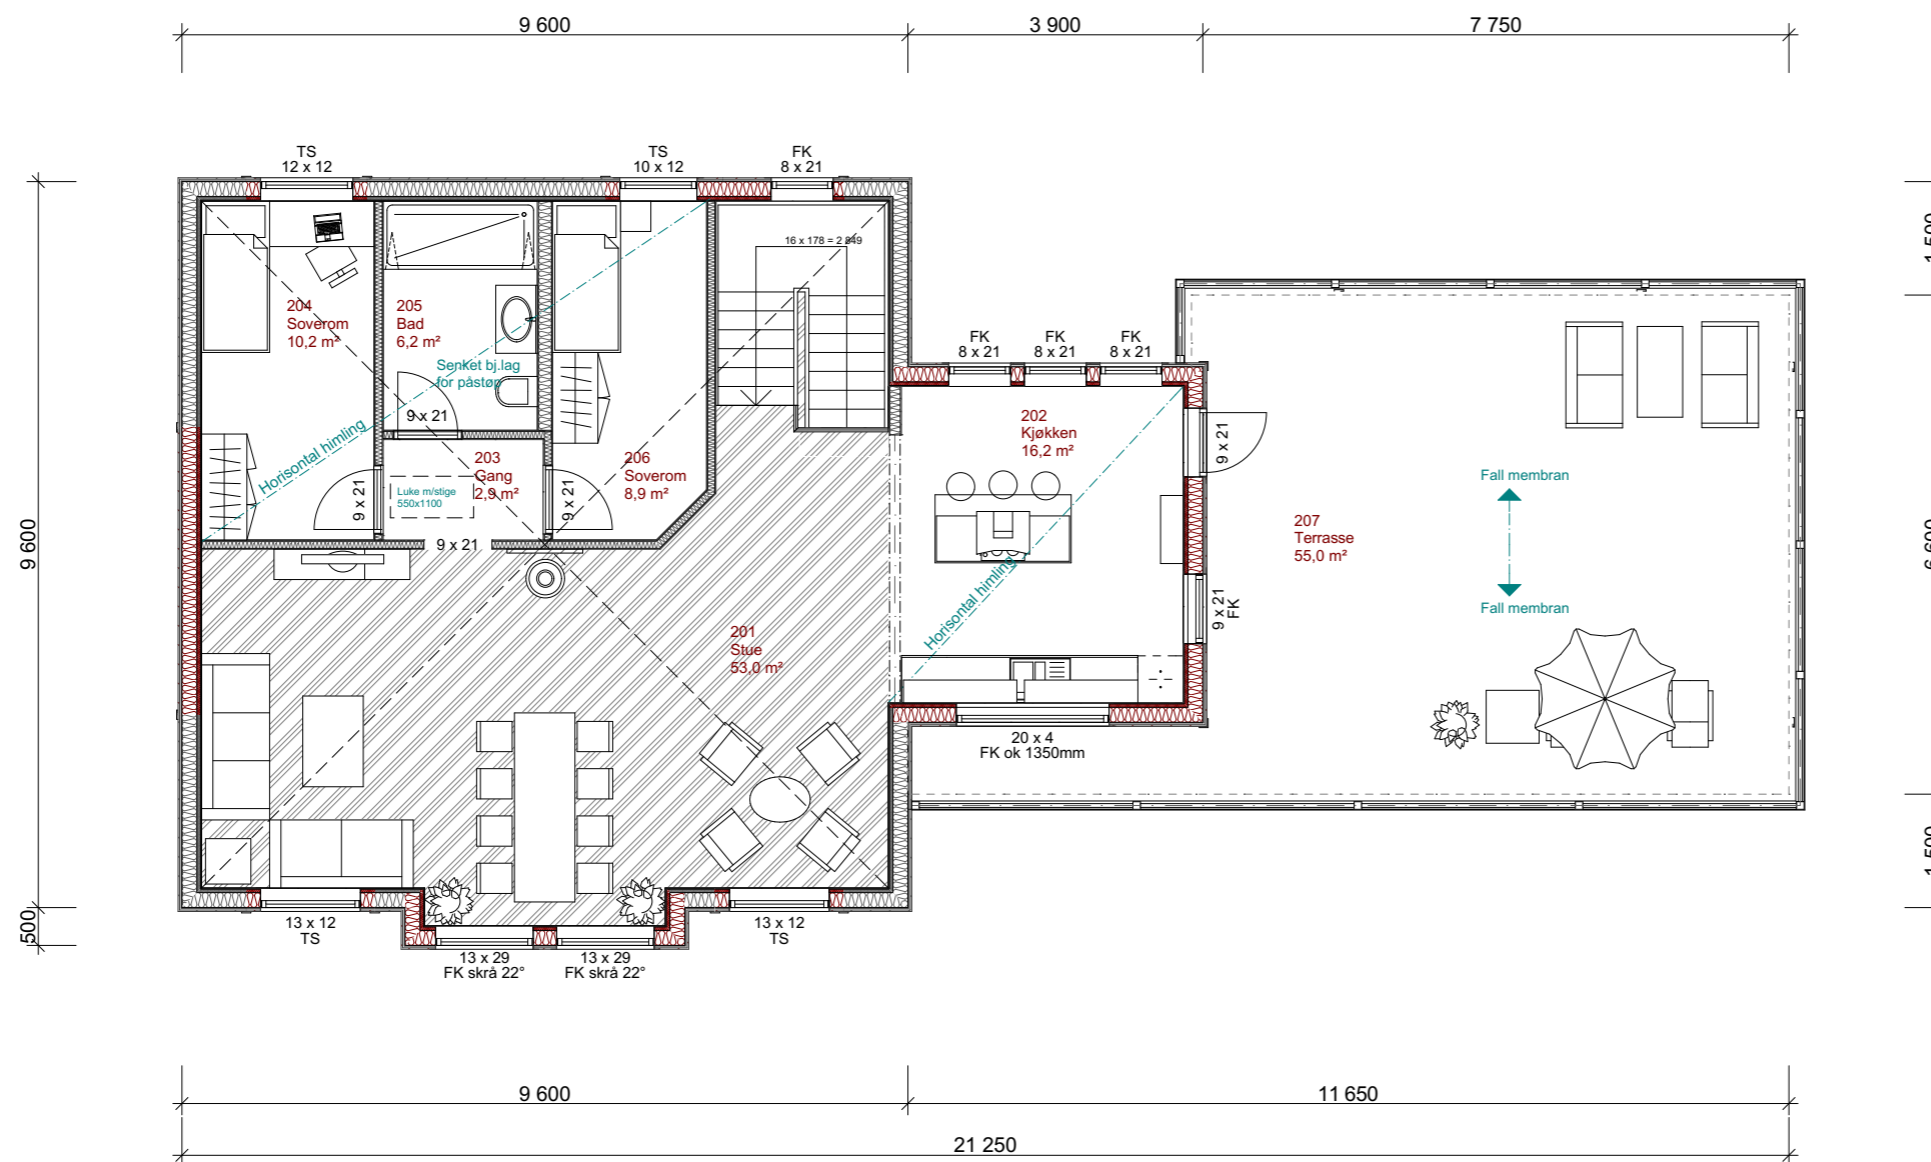

Plan 2. etasje

Rev. dato	Sign.



Plan 2. Etg.

PROSJEKTNR.: -		HUSTYPE: Jotunheim B		
TILTAKSHAVER	G.NR.	B.NR.	BRA. 1. ETG. m²/Garasje	
-	-	-	149,5m²	
BYGGEADRESSE	FESTENUMMER		BRA. 2. ETG.	
-	--		100,4m²	
POSTNUMMER	POSTSTED	BRA. UND.ETG:		
-	-	m²		
KOMMUNE	BRA. GARASJE			
-	m²			
DATO	MALESTOKK	TEGNET	BYA	BRA.TOT.
06.09.2017	1:100	DP	167,3m²	249,9m²
KOPIERING ELLER ULØVLIG BRUK AV TEGNINGEN MEDFØRER ERSTATNINGSANSVAR				

Anmerkninger



Fasade 1



Fasade 3


Rev. dato	Sign.




Fasader 1 og 3

PROSJEKTNR.: -		HUSTYPE: Jotunheim B		
TILTAKSHAVER	G.NR.	B.NR.	BRA. 1. ETG. m ² Garasje	
-	-	-	149,5m ²	
BYGGEADRESSE	FESTENUMMER		BRA. 2. ETG.	
-	--		100,4m ²	
POSTNUMMER	POSTSTED	BRA. UND.ETG:		
-	-	m ²		
KOMMUNE	BRA GARASJE			m ²
-	m ²			
DATO	MALESTOKK	TEGNET	BYA	BRA.TOT.
06.09.2017	1:100	DP	167,3m ²	249,9m ²
KOPIERING ELLER ULØVLIG BRUK AV TEGNINGEN MEDFØRER ERSTATNINGSANSVAR				

Anmerkninger

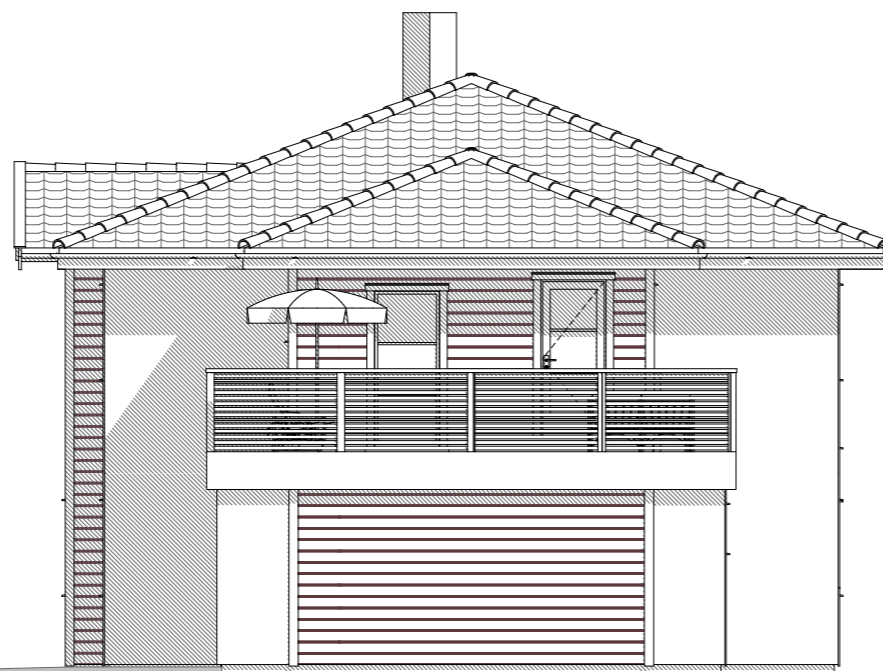

Fasade 2

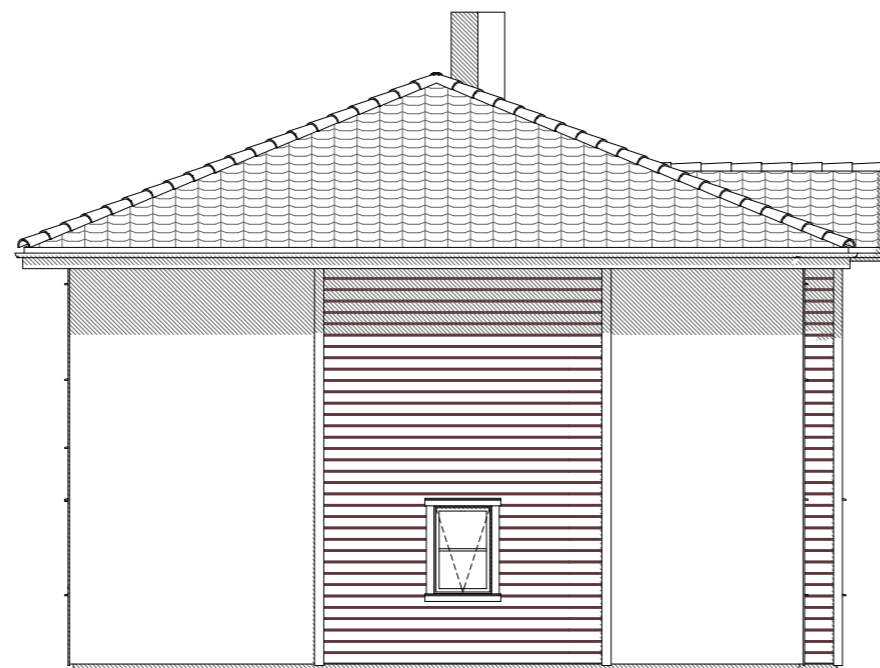

Fasade 4

Rev. dato		Sign.



Fasader 2 og 4

PROSJEKTNR.: -		HUSTYPE: Jotunheim B		
TILTAKSHAVER	G.NR.	B.NR.	BRA. 1. ETG. m ² Garasje	
-	-	-	149,5m ²	
BYGGEADRESSE	FESTENUMMER		BRA. 2. ETG.	
-	--		100,4m ²	
POSTNUMMER	POSTSTED	BRA. UND.ETG:		
-	-	m ²		
KOMMUNE	BRA GARASJE			
-	m ²			
DATO	MALESTOKK	TEGNET	BYA	BRA.TOT.
06.09.2017	1:100	DP	167,3m ²	249,9m ²
KOPIERING ELLER ULØVLIG BRUK AV TEGNINGEN MEDFØRER ERSTATNINGSANSVAR				