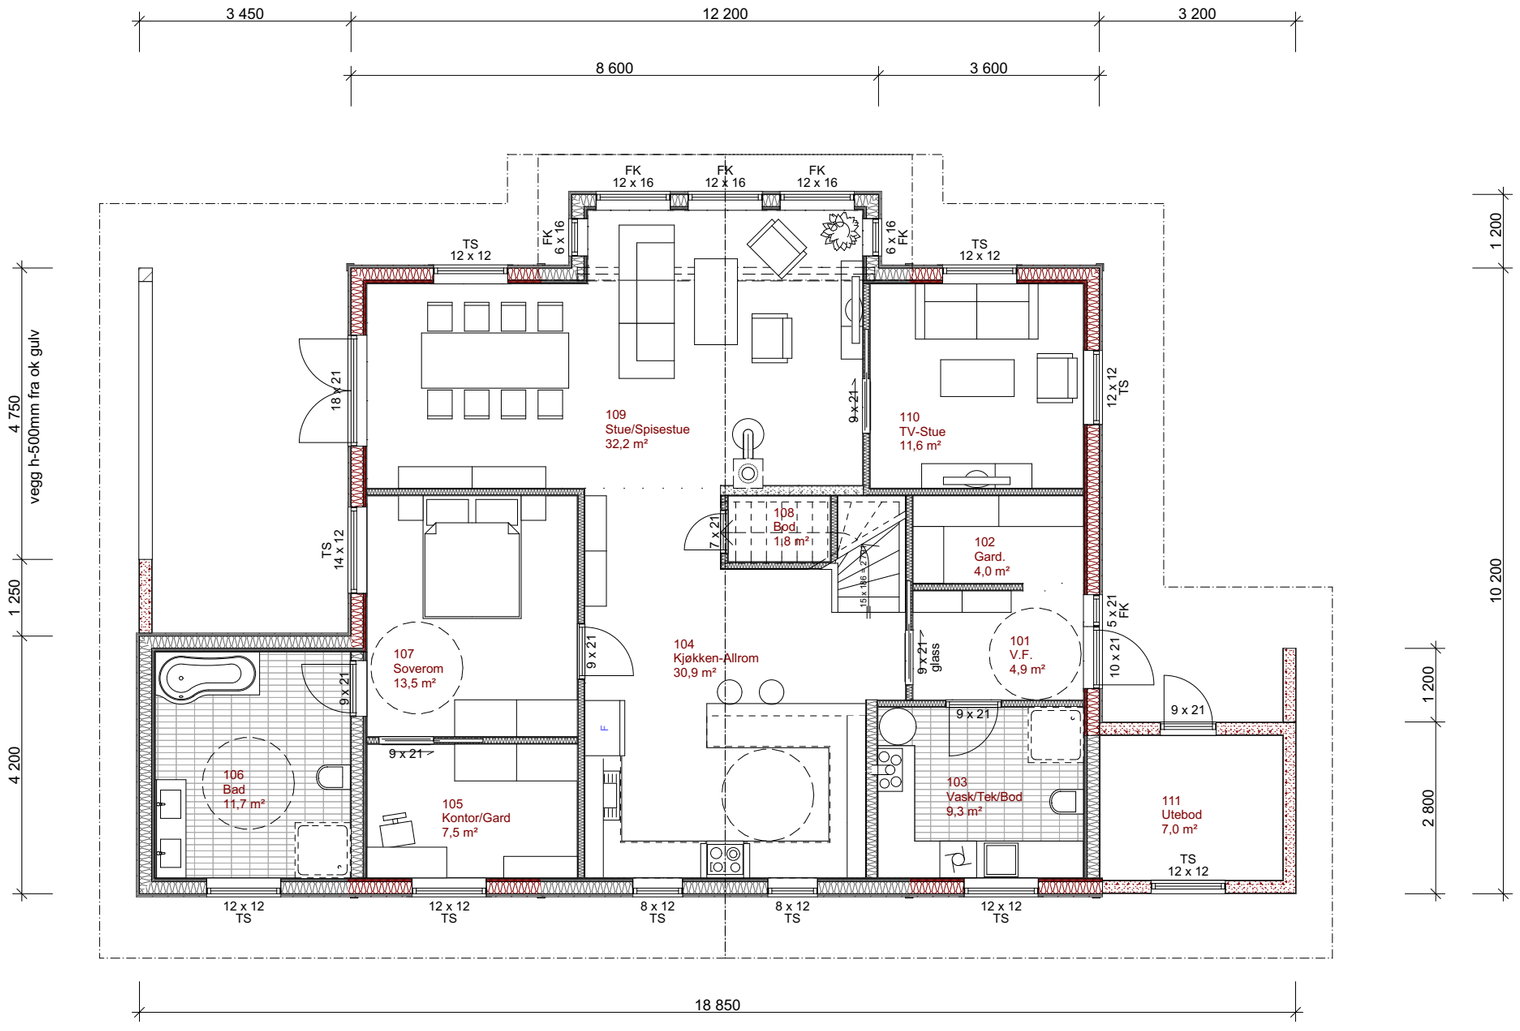

Plan Hovedetasje

Anmerkninger

- 198mm+48mm påforing. 23mm lekt og trekledning
- 198mm+48mm påforing. 23mm lekt og fasadeplater
- 98mm innv. bærevegg. 70mm isolasjon.
- 175mm (evt. påforet) innv. bærevegg for rør. Isolasjon.
- 198mm+48mm påforing
- Leca 150mm
- Leca 200mm

Toppetg. 68,8 m²

BRA Hovedetg. 138,8 m²

BYA 183,8 m²

Rev. dato		Sign.
-	-	-
Rev. dato		Sign.

Tyrolerhus

Hovedetg.

PROSJEKTNR.: -

HUSTYPE.: Kaupang

TILTAKSHAVER	G.NR.	B.NR.	BRA.U-ETG.
-	-	-	-m²
BYGGEADRESSE	FESTENUMMER		BRA.H-ETG.
-	--		138,8m²
POSTNUMMER / POSTSTED			BRA.T-ETG.
- / -			68,8m²
KOMMUNE			BRA HYBEL
-			m²

DATO	MÅLESTOKK	TEGNET	BYA	BRA.TOT.
09.10.2017	1:1000, 1:100	DP	183,8m²	207,6m²

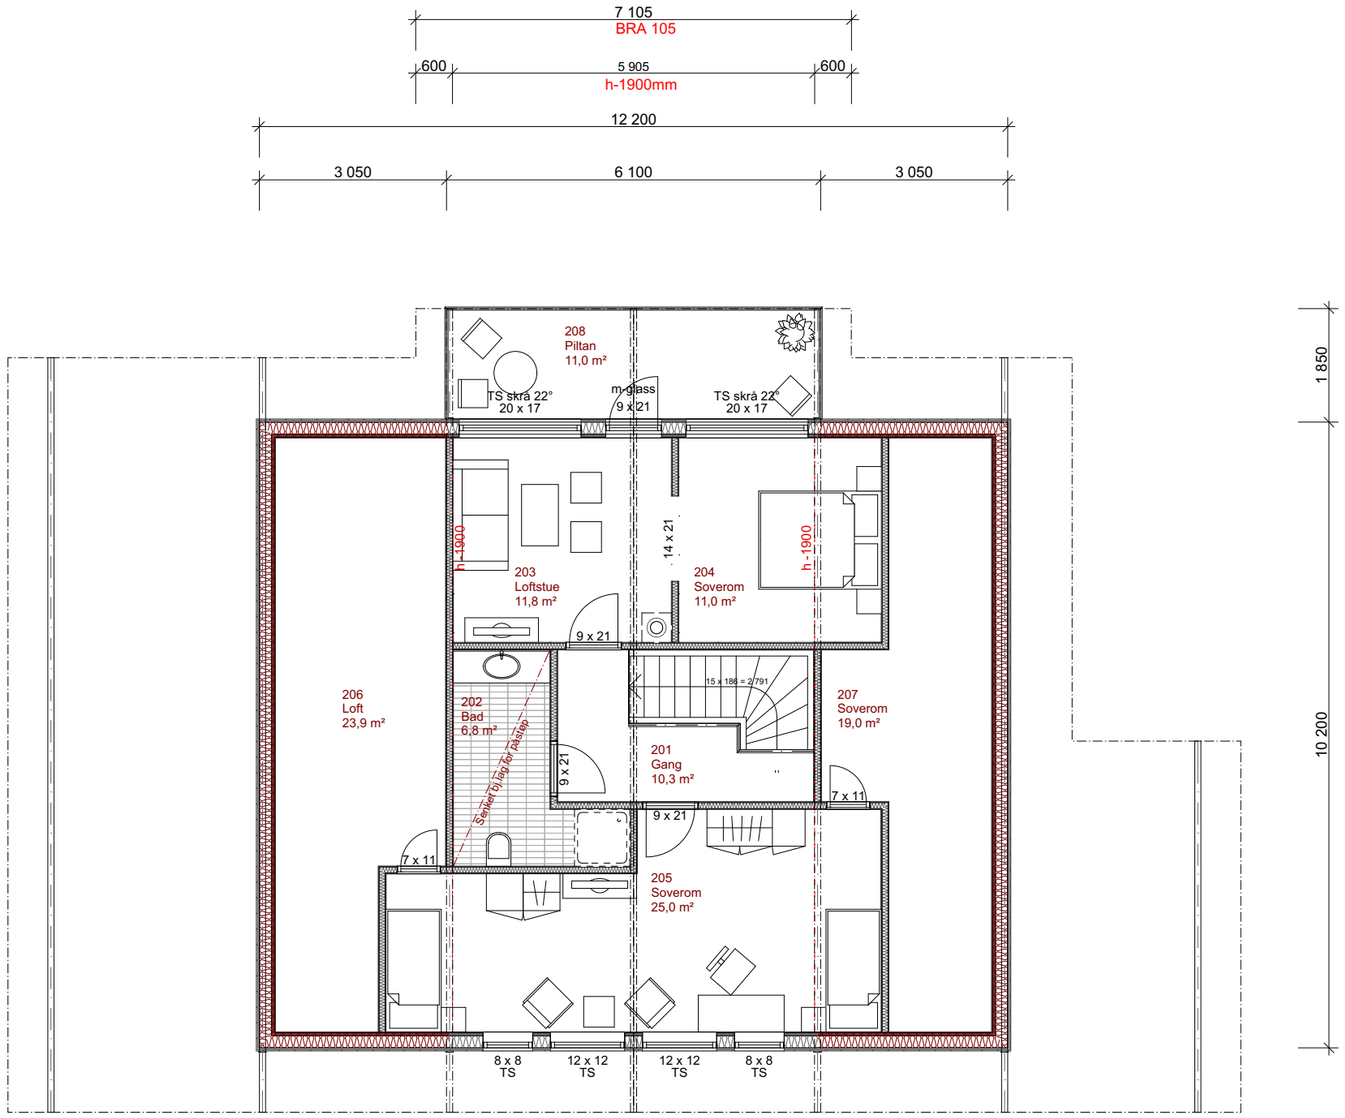

Plan Toppetasje

Anmerkninger

Rev. dato		Sign.
-	-	-
Rev. dato		Sign.

Tyrolerhus

Plan Toppetg.

PROSJEKTNR.: -

HUSTYPE.: Kaupang

TILTAKSHAVER	G.NR.	B.NR.	BRA.U-ETG.
-	-	-	-m²
BYGGEADRESSE	**FESTENUMMER**		**BRA.H-ETG.**
-	--		138,8m²
POSTNUMMER	**POSTSTED**		**BRA.T-ETG.**
-	-		68,8m²
KOMMUNE			**BRA HYBEL**
-			m²
DATO	**MÅLESTOKK**	**TEGNET**	**BYA**	**BRA.TOT.**
09.10.2017	1:100	DP	183,8m²	207,6m²

Anmerkninger

Fasade 1

Fasade 3

Rev. dato		
-	-	-
Rev. dato		Sign.

Tyrolerhus

Fasader 1 og 3

PROSJEKTNR.: -

HUSTYPE.: Kaupang

TILTAKSHAVER	G.NR.	B.NR.	BRA.U-ETG.
-	-	-	-m²
BYGGEADRESSE	FESTENUMMER		BRA.H-ETG.
-	--		138,8m²
POSTNUMMER / POSTSTED			BRA.T-ETG.
- / -			68,8m²
KOMMUNE			BRA HYBEL
-			m²

DATO	MÅLESTOKK	TEGNET	BYA	BRA.TOT.
09.10.2017	1:100	DP	183,8m²	207,6m²

Fasade 2

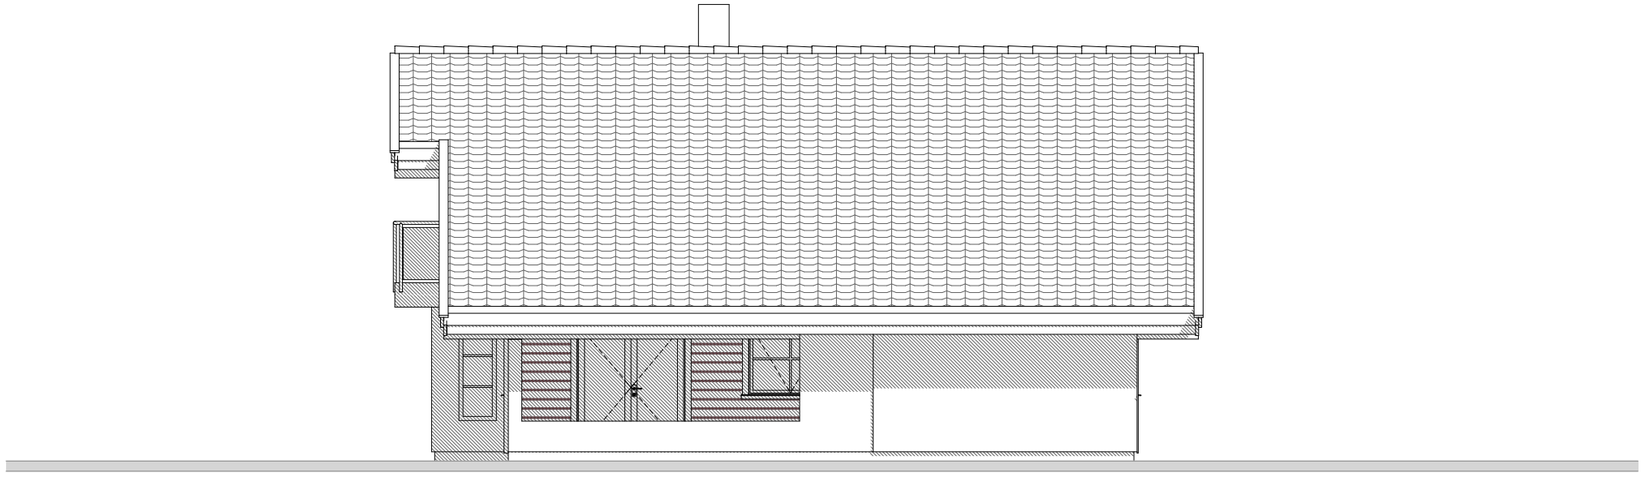

Fasade 4

Anmerkninger

Rev. dato		
-	-	-
Rev. dato		Sign.

Tyrolerhus

Fasader 2 og 4

PROSJEKTNR.: -

HUSTYPE.: Kaupang

TILTAKSHAVER -	G.NR. -	B.NR. -	BRA.U-ETG. -m²
BYGGEADRESSE -	FESTENUMMER --		BRA.H-ETG. 138,8m²
POSTNUMMER -	POSTSTED -		BRA.T-ETG. 68,8m²
KOMMUNE -			BRA.HYBEL m²
DATO 09.10.2017	MÅLESTOKK 1:100	TEGNET DP	BYA 183,8m²	BRA.TOT. 207,6m²